Nørrekås havn

SIGNATURFORKLARING

- Håndslukker
- Førstehjælp
- Hjertestarter
- Redningspost
- Fast redningsstige

ALARM 112

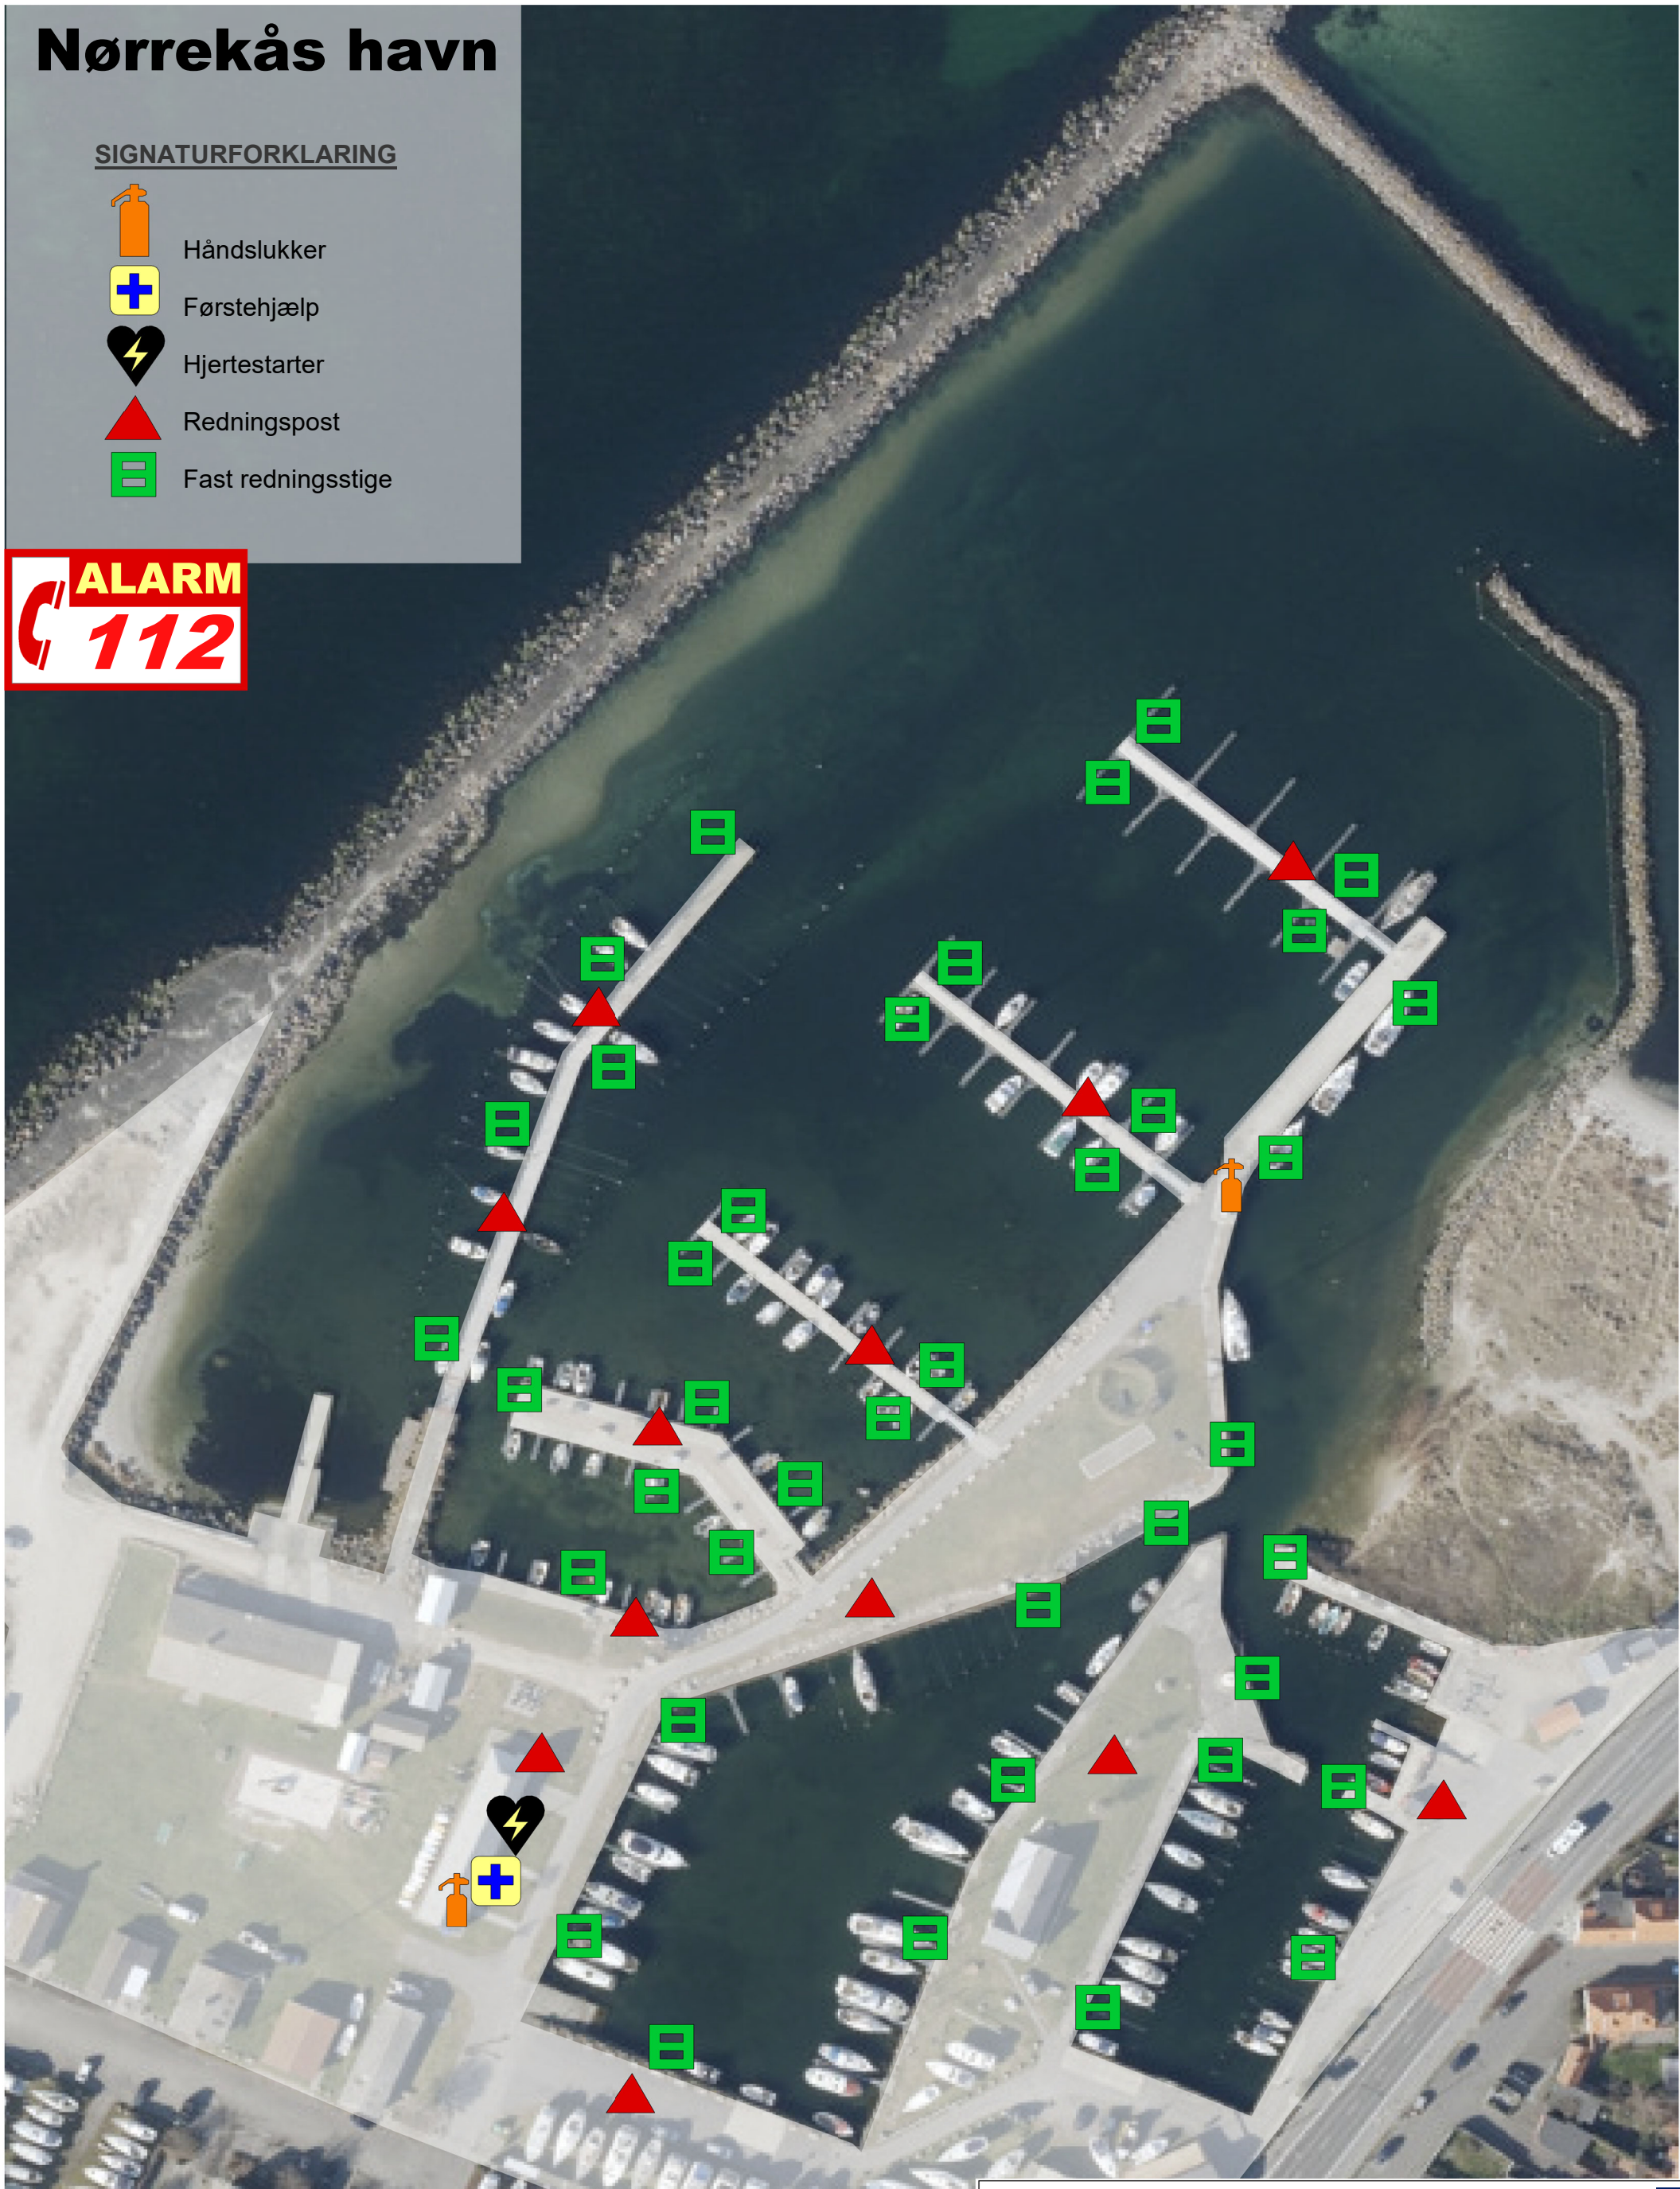

Sikker havn certificering

Rev.	Dato:	Konst. / Tegn.	Kontrol.	Godk.
	12/11/24	Kor / Author	Checker	JRD

Bygherre: BRK - Center for Trafik, Ejendomme og Drift

Adresse: Skovløkken 4, 3770 Allinge

M 1:1000 Oversigtskort A3

BORNHOLMS REGIONSKOMMUNE